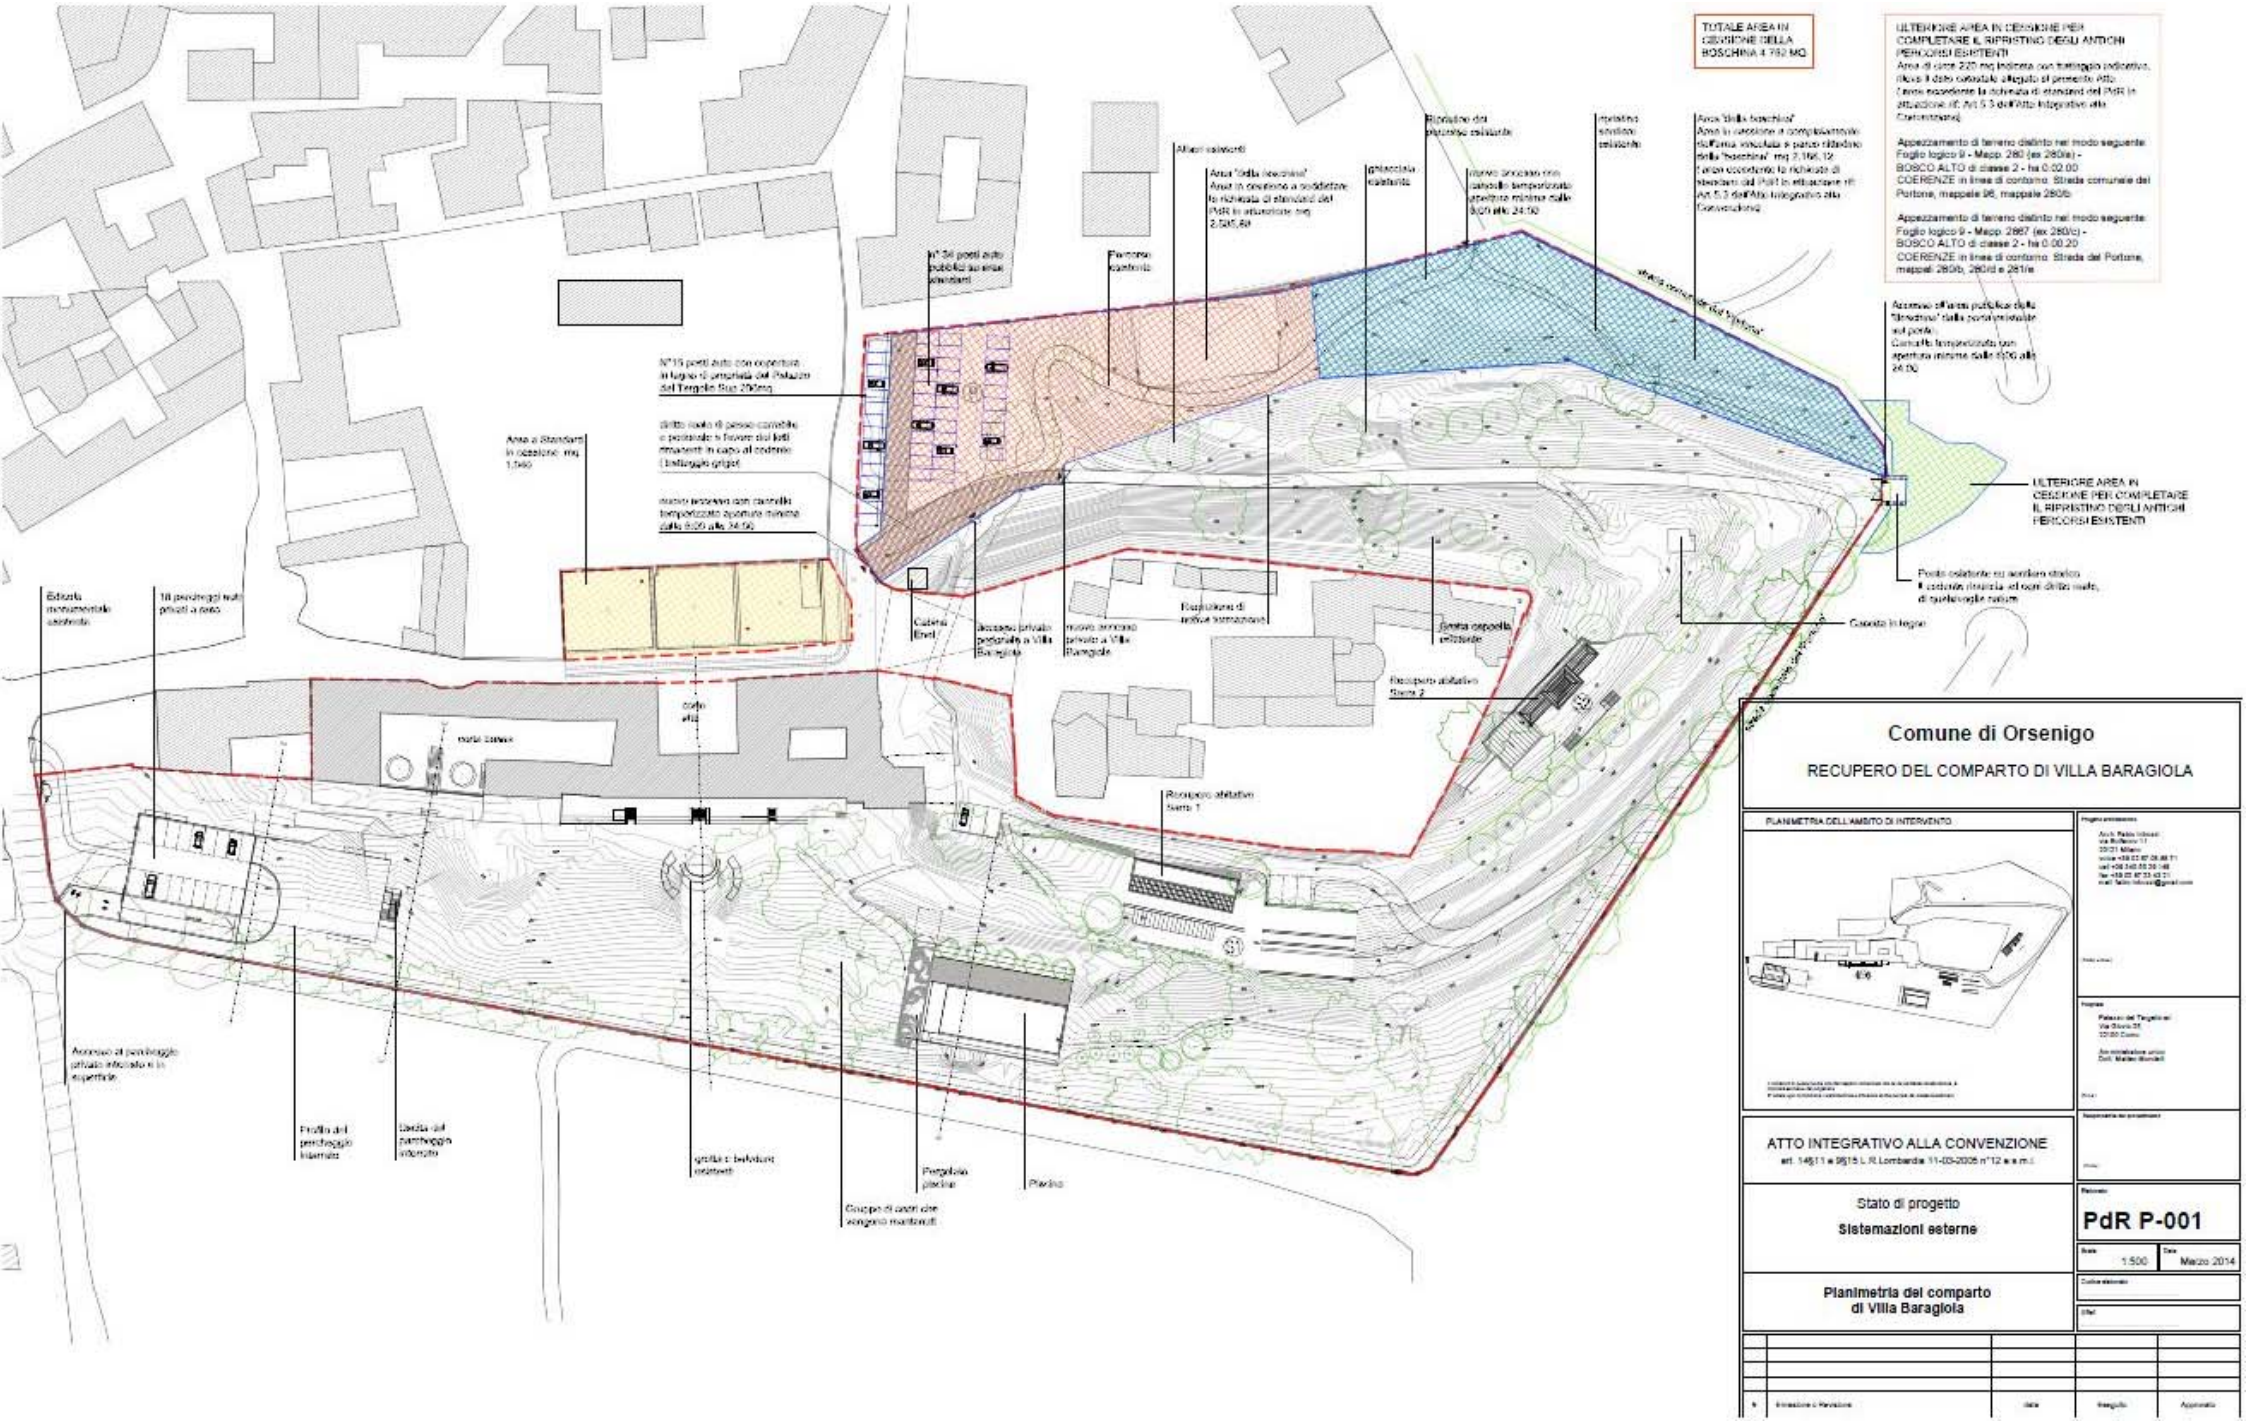

Comune di Orsenigo

RECUPERO DEL COMPARTO DI VILLA BARAGIOLA

PLANIMETRIA DELL'AMBITO DI INTERVENTO

ATTO INTEGRATIVO ALLA CONVENZIONE

art. 14§11 e §15 L.R Lombardia 11-03-2005 n°12 e s.m.i.

Stato di progetto

Sistemazioni esterne

Planimetria del comparto di Villa Baragiola

Progetto architettonico
Arch. Paolo Iotondi
via Bottonuto 11
20121 Milano
mobile +39 02 87 28 88 71
cell +39 340 55 26 148
fax +39 02 87 33 43 21
mail: Paolo.Iotondi@gmail.com

Progetto
Palazzo del Tergolo snc
Via Roma 25
22030 Como

Arch. Matteo Bonciani

Rilievo

Rappresentazione grafica

Revisioni

Elaborato
PdR P-001

Scala 1:500

Data Marzo 2014

Codice elaborato

Stato

n°	Emissione o Revisione	data	Disegnato	Approvato